


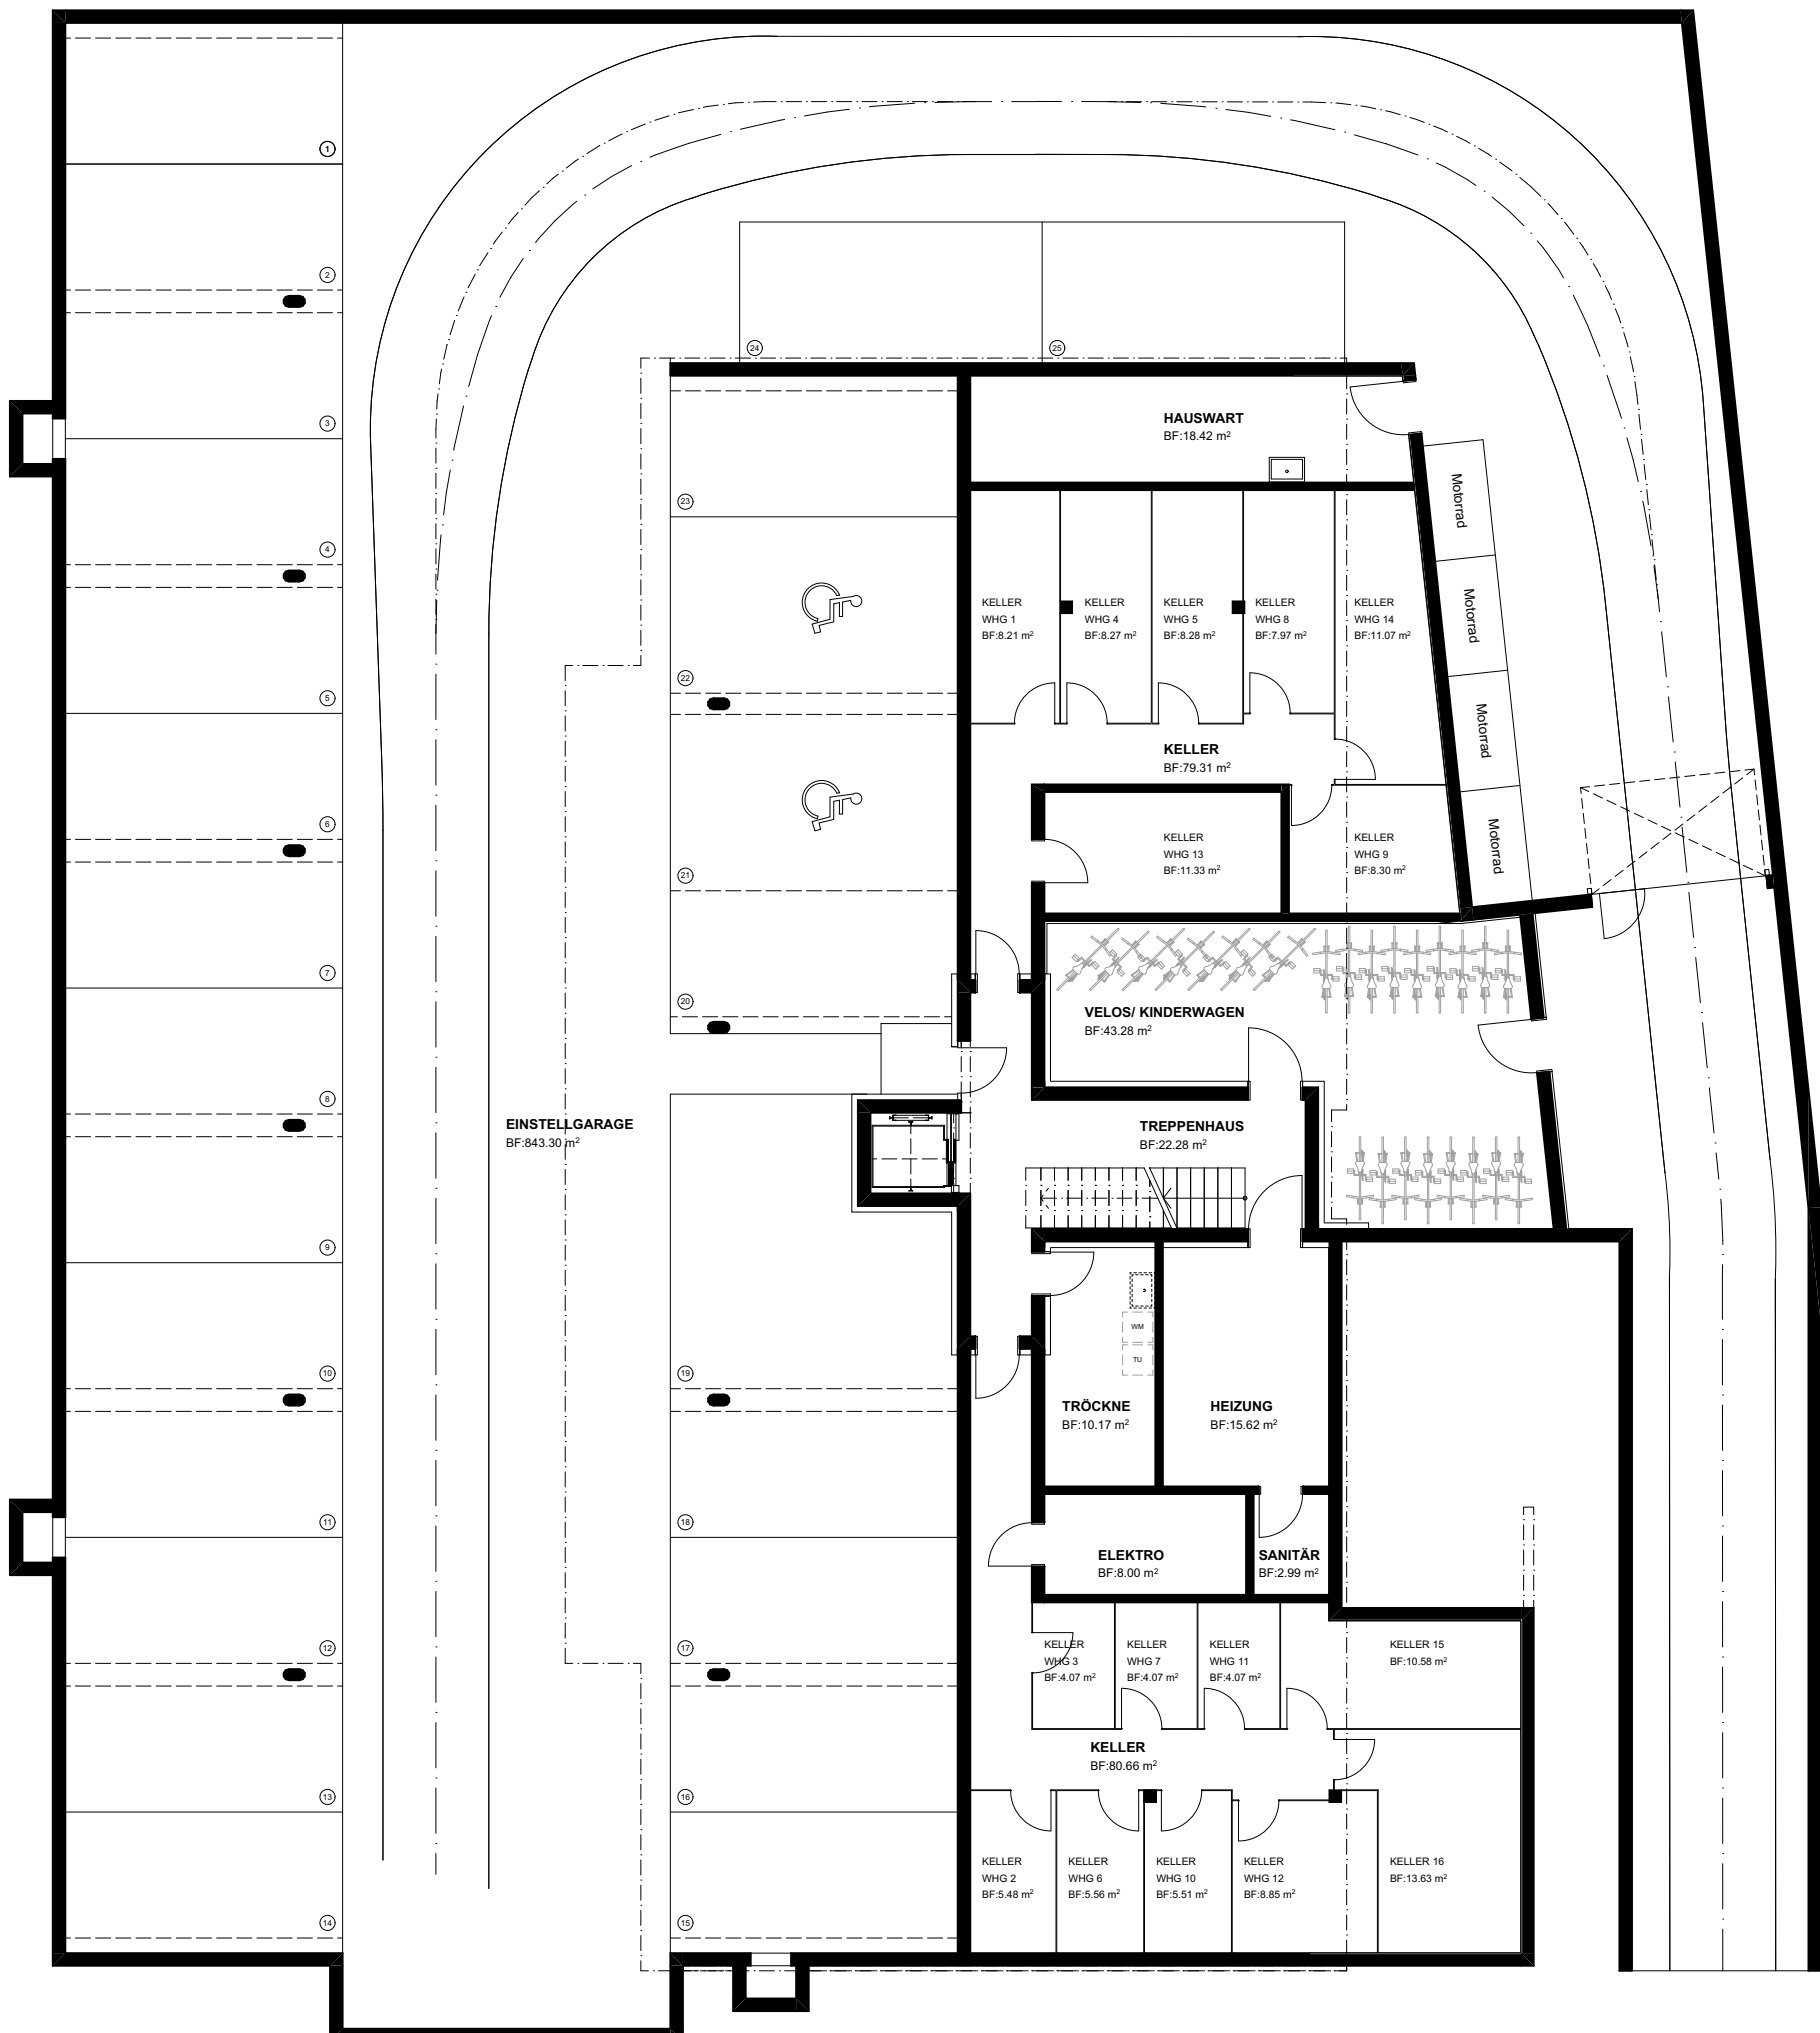


Wohnung 4	
Zimmer	4½
Bruttowohnfläche	120.38 m²
Nettowohnfläche	115.99 m²
Sitzplatz	16.13 m²
Abstellraum	4.14 m²
Keller	8.27 m²

Wohnung 3	
Zimmer	2½
Bruttowohnfläche	63.06 m²
Nettowohnfläche	60.91 m²
Sitzplatz	20.74 m²
Abstellraum	2.67 m²
Keller	4.07 m²

Wohnung 2	
Zimmer	3½
Bruttowohnfläche	81.26 m²
Nettowohnfläche	77.91 m²
Sitzplatz	26.52 m²
Abstellraum	2.67 m²
Keller	5.48 m²

Wohnung 1	
Zimmer	4½
Bruttowohnfläche	120.38 m²
Nettowohnfläche	115.99 m²
Sitzplatz	16.13 m²
Abstellraum	4.14 m²
Keller	8.21 m²

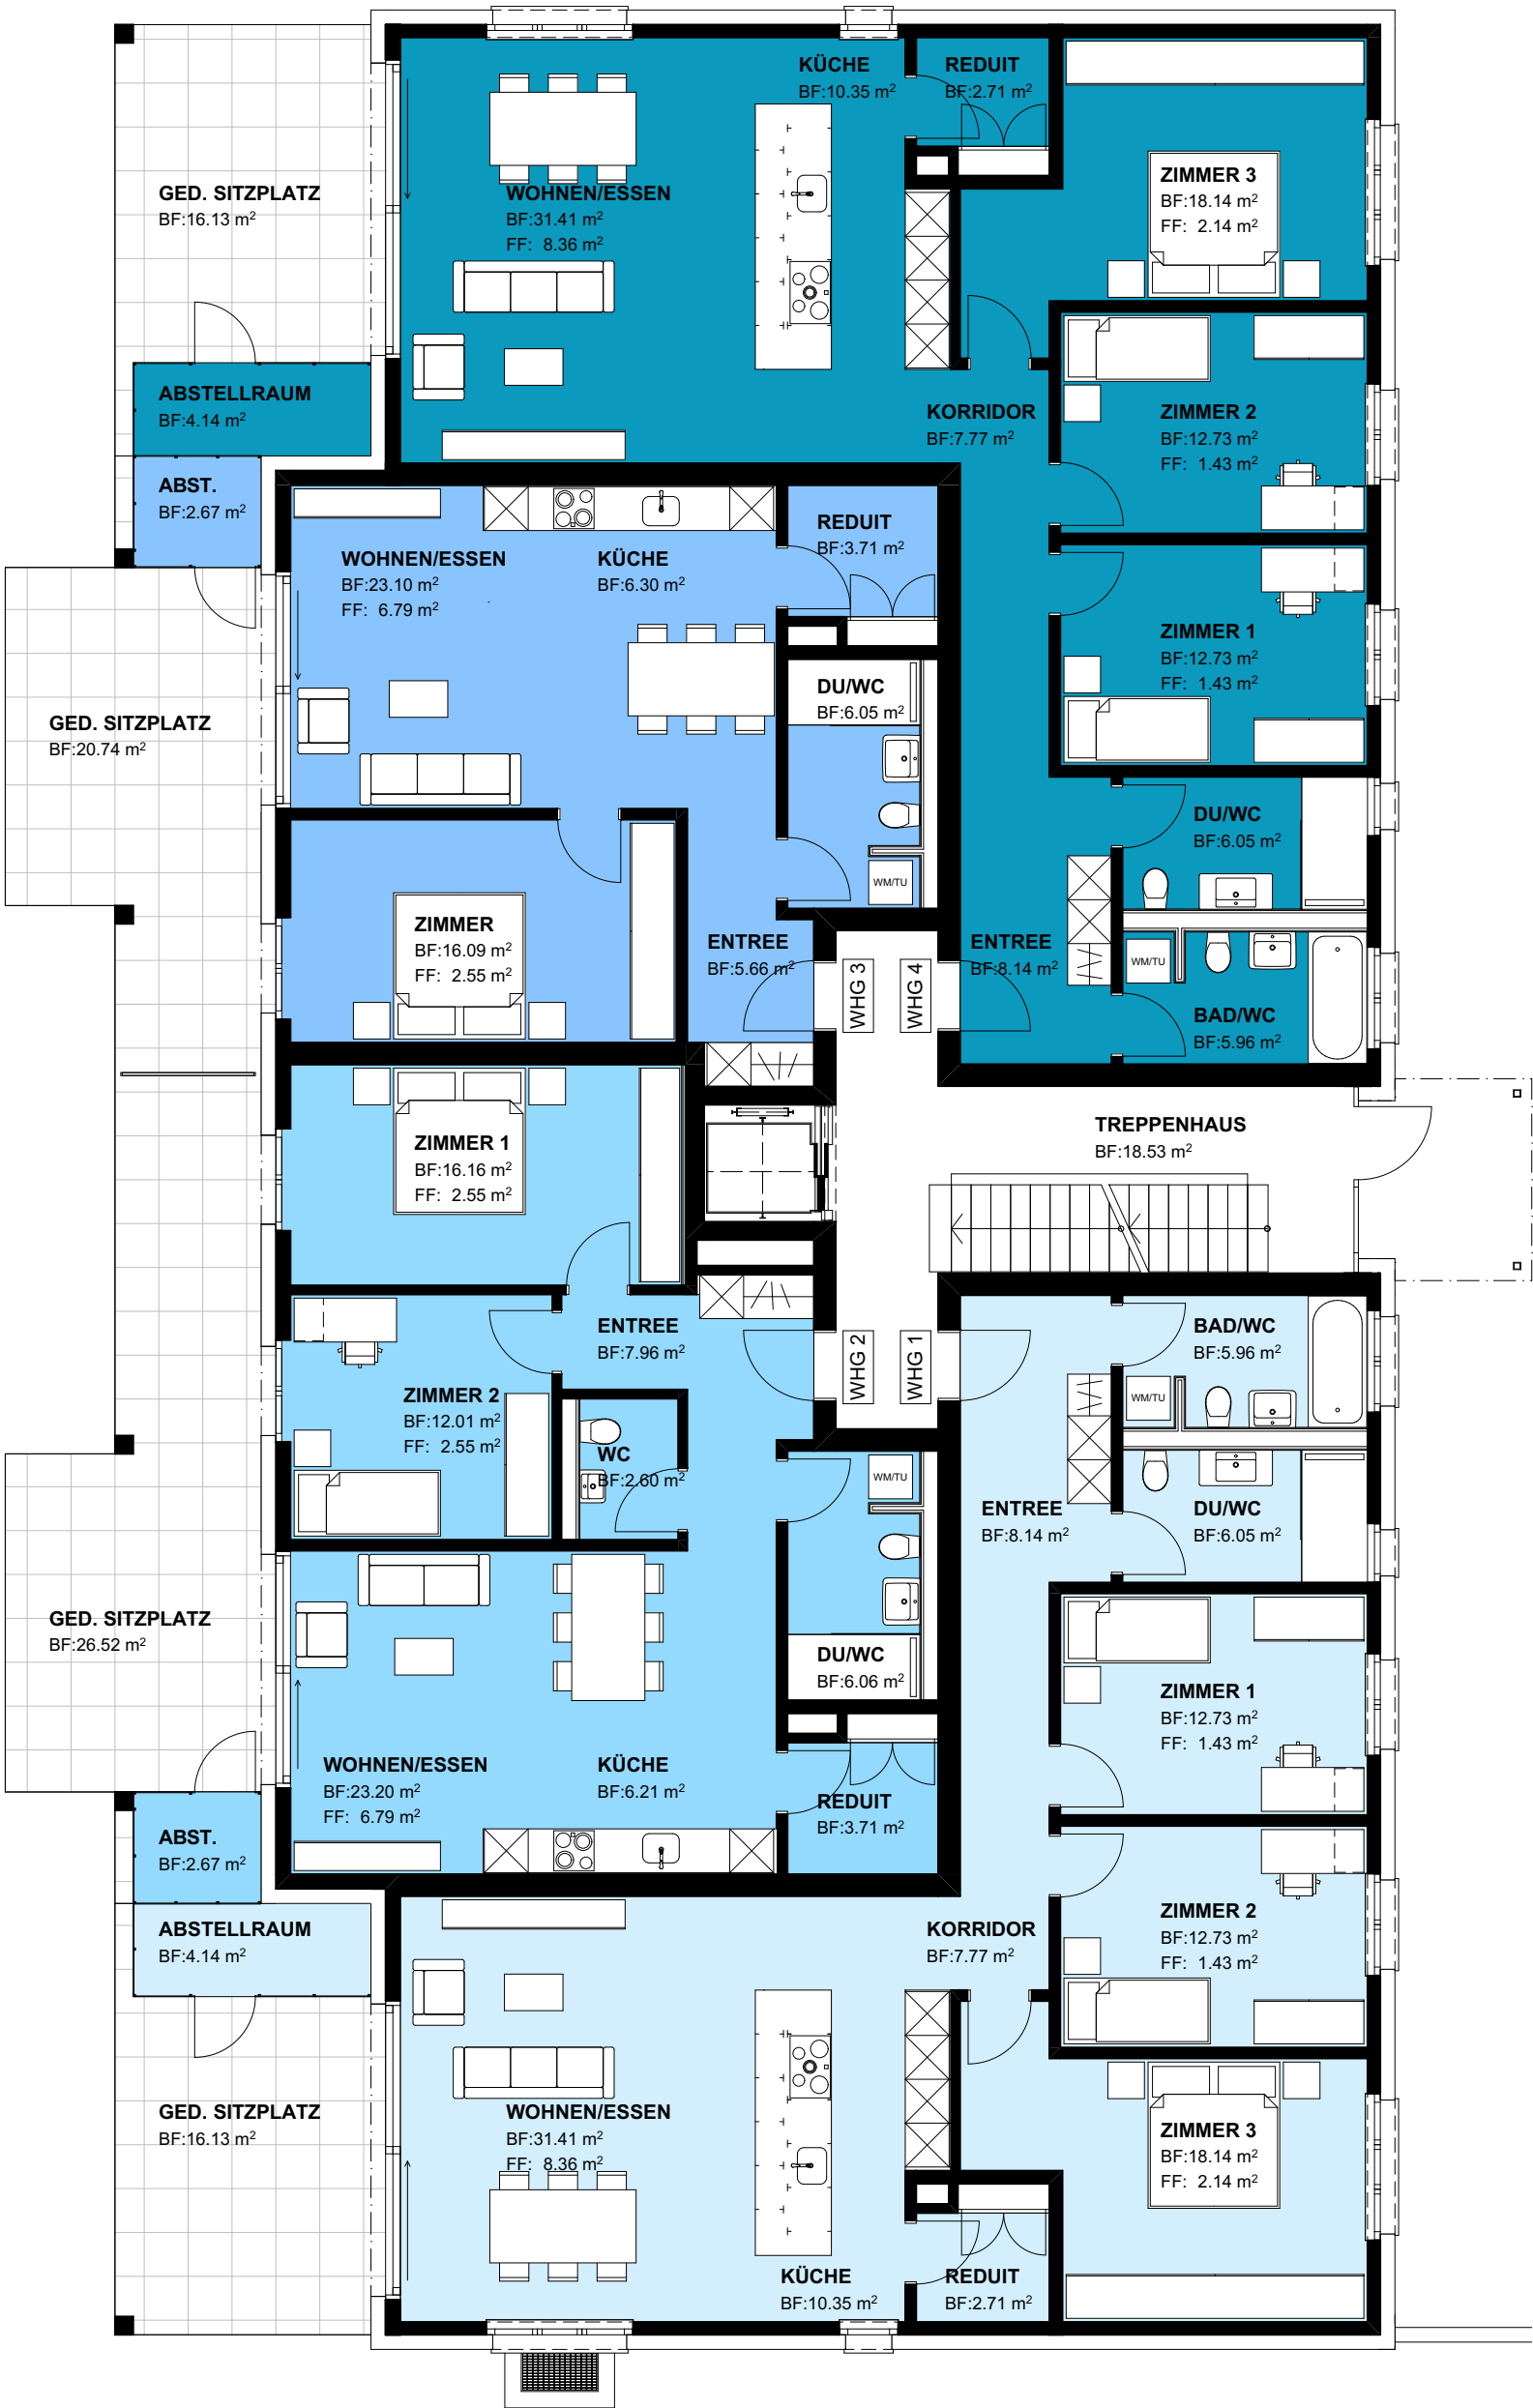


Wohnung 8	
Zimmer	4½
Bruttowohnfläche	120.38 m²
Nettowohnfläche	115.99 m²
Balkon	14.22 m²
Abstellraum	4.14 m²
Keller	7.97 m²

Wohnung 7	
Zimmer	2½
Bruttowohnfläche	63.06 m²
Nettowohnfläche	60.91 m²
Balkon	18.32 m²
Abstellraum	2.67 m²
Keller	4.07 m²

Wohnung 6	
Zimmer	3½
Bruttowohnfläche	81.26 m²
Nettowohnfläche	77.91 m²
Balkon	23.37 m²
Abstellraum	2.67 m²
Keller	5.56 m²

Wohnung 5		
Zimmer		4½
Bruttowohnfläche	120.38	m²
Nettowohnfläche	115.99	m²
Balkon	14.22	m²
Abstellraum	4.14	m²
Keller	8.28	m²

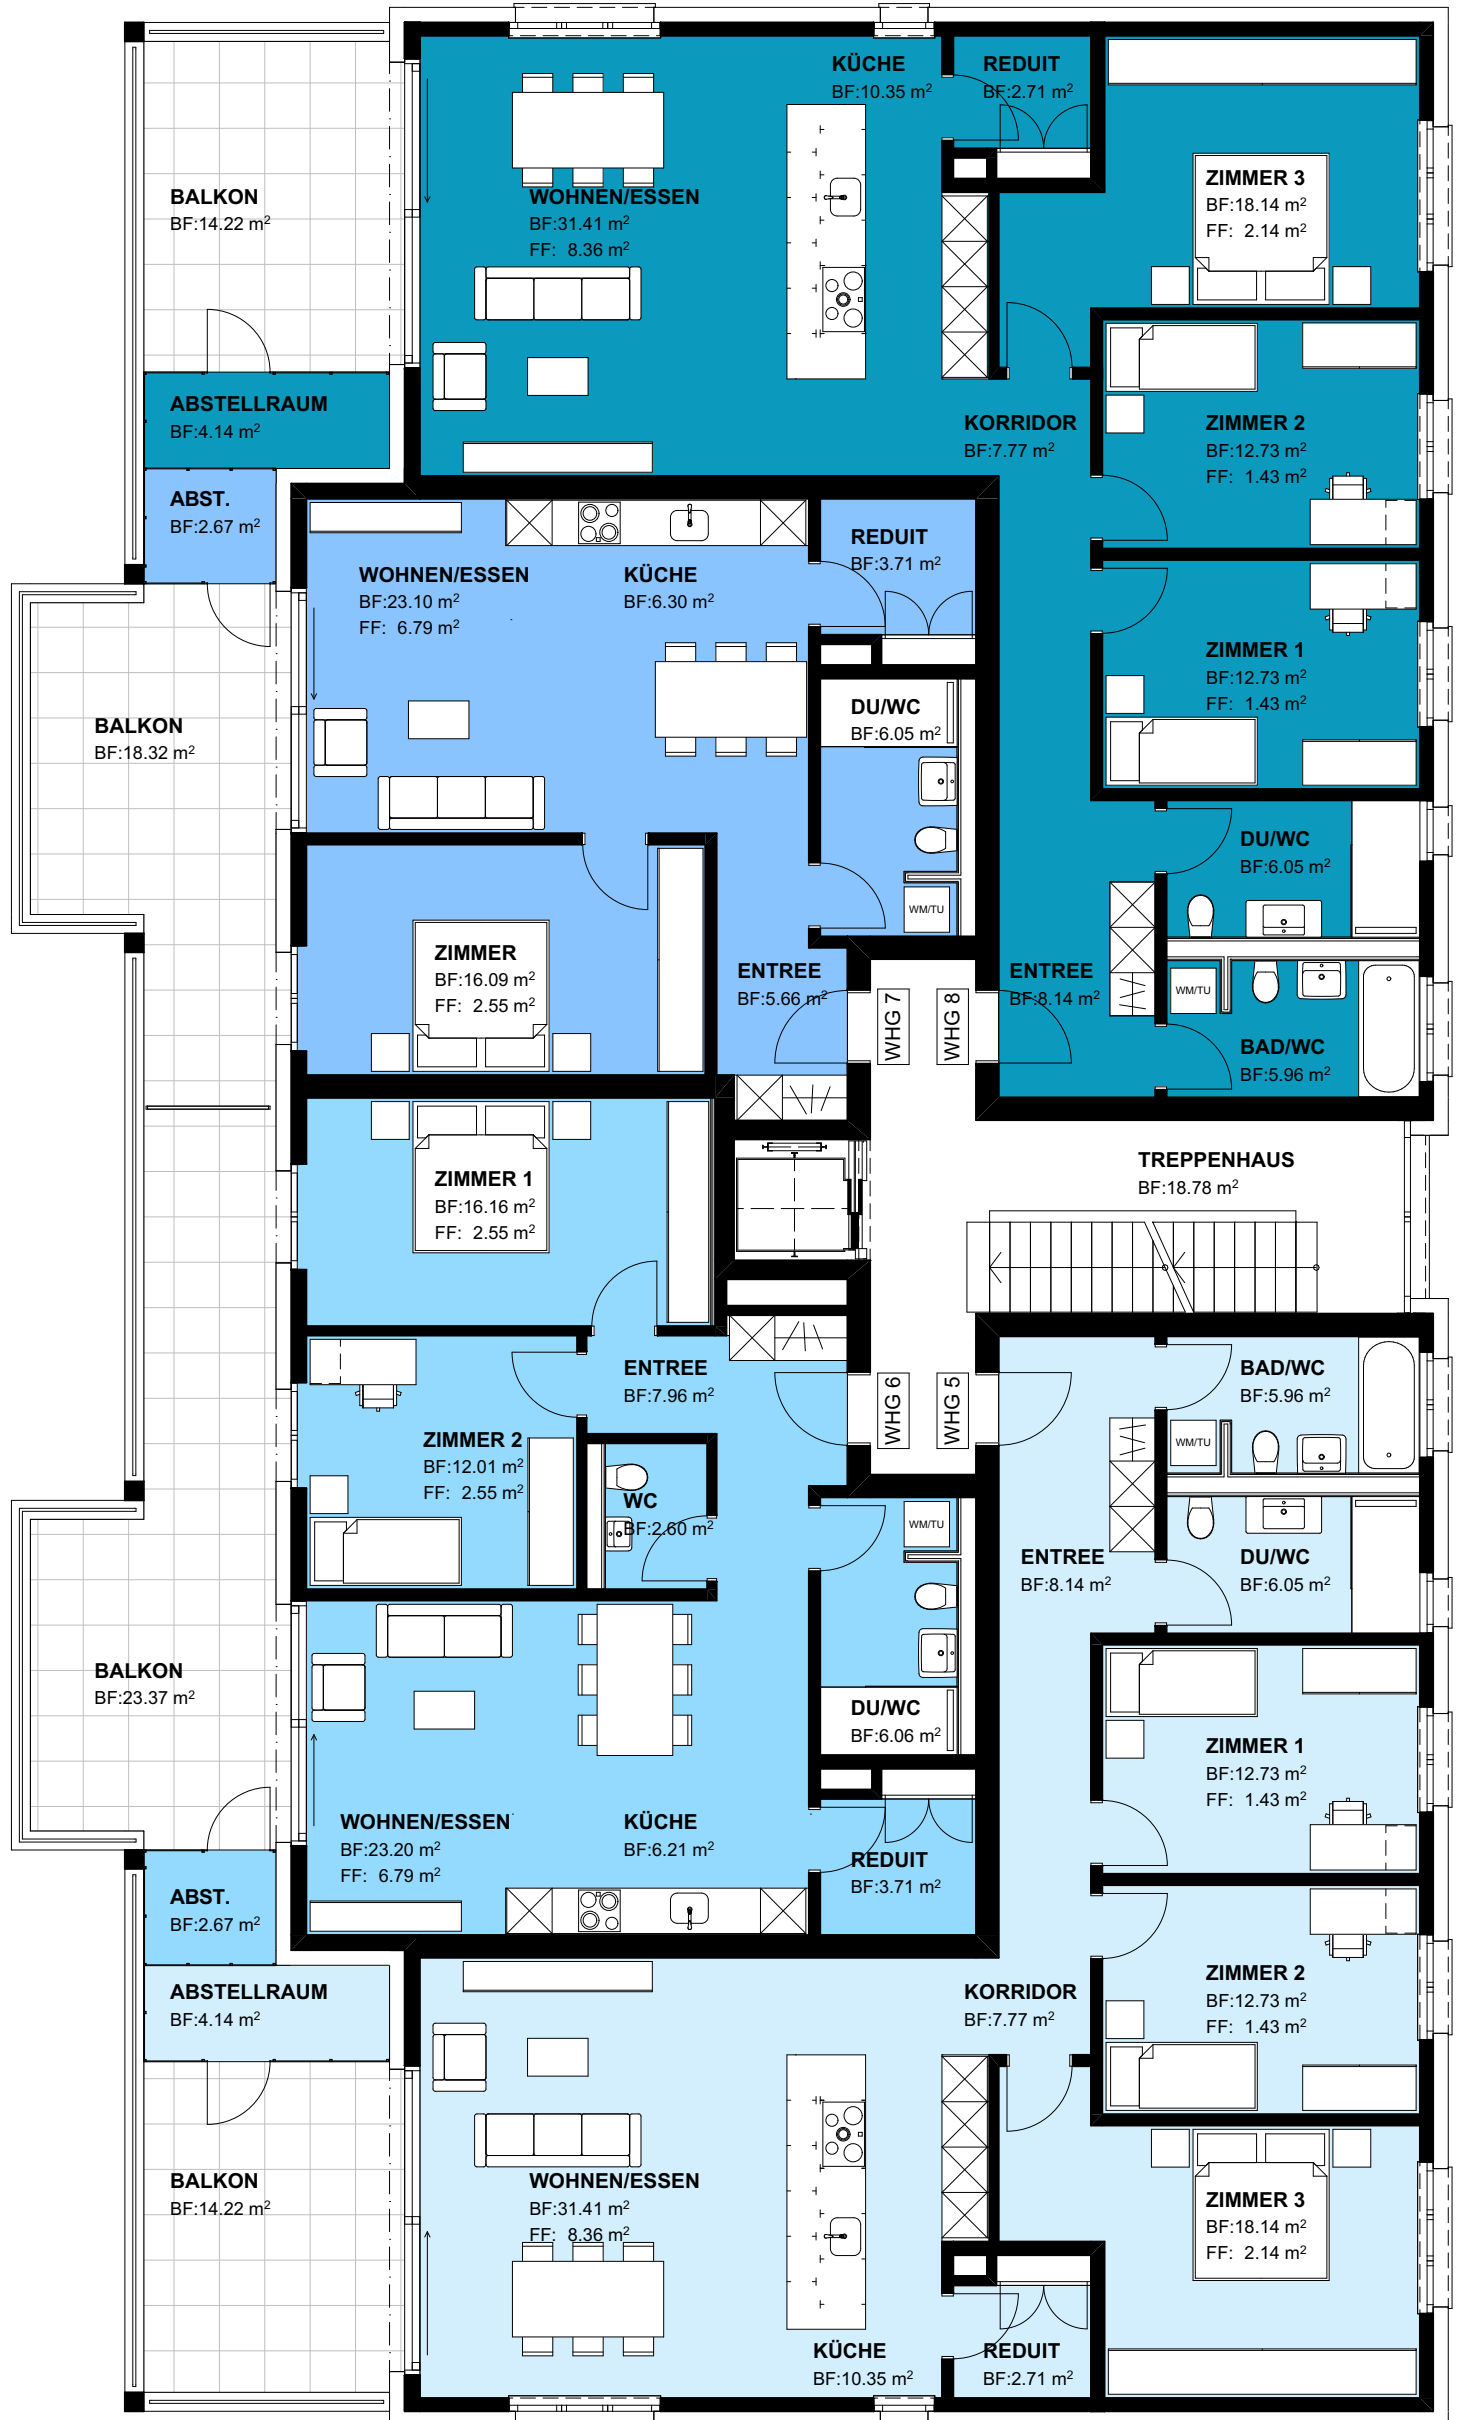


Wohnung 12	
Zimmer	4½
Bruttowohnfläche	120.38 m²
Nettowohnfläche	115.99 m²
Balkon	14.22 m²
Abstellraum	4.14 m²
Keller	8.85 m²


Wohnung 11	
Zimmer	2½
Bruttowohnfläche	63.06 m²
Nettowohnfläche	60.91 m²
Balkon	18.32 m²
Abstellraum	2.67 m²
Keller	4.07 m²

Wohnung 10	
Zimmer	3½
Bruttowohnfläche	81.26 m²
Nettowohnfläche	77.91 m²
Balkon	23.37 m²
Abstellraum	2.67 m²
Keller	5.51 m²

Wohnung 9	
Zimmer	4½
Bruttowohnfläche	120.38 m²
Nettowohnfläche	115.99 m²
Balkon	14.22 m²
Abstellraum	4.14 m²
Keller	8.30 m²

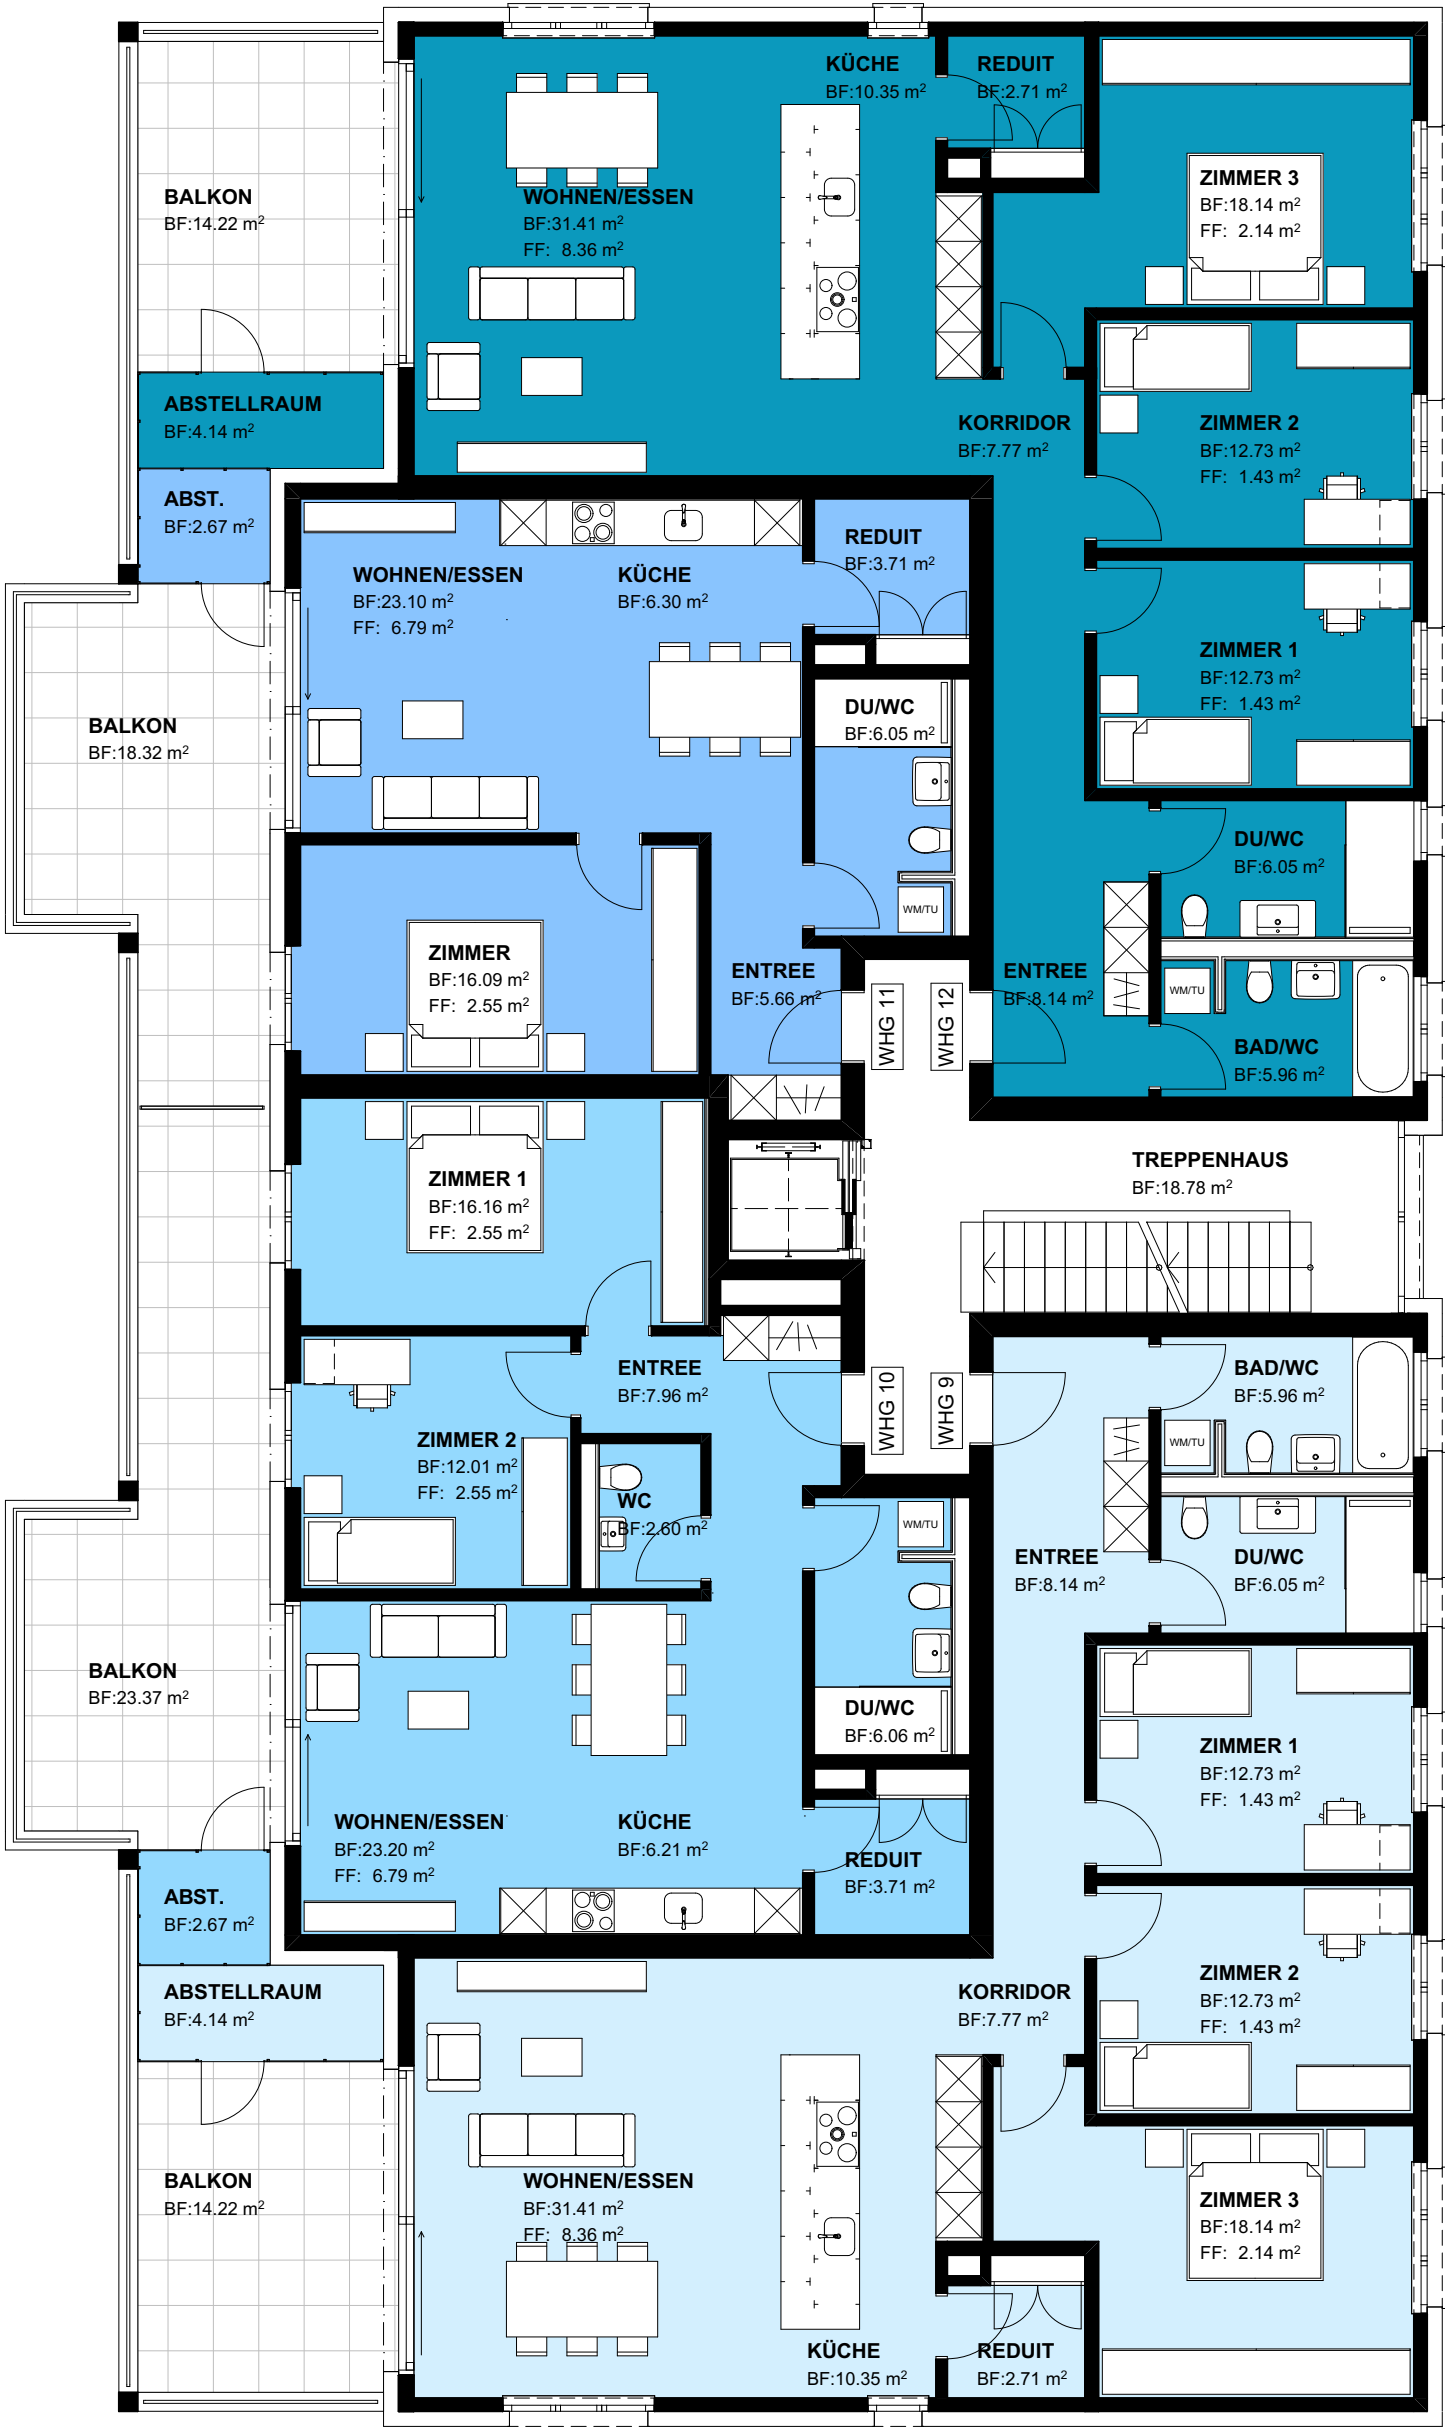

Wohnung 14	
Zimmer	3½
Bruttowohnfläche	139.20 m²
Nettowohnfläche	134.10 m²
Terrasse	94.83 m²
Abstellraum	4.74 m²
Keller	11.07 m²

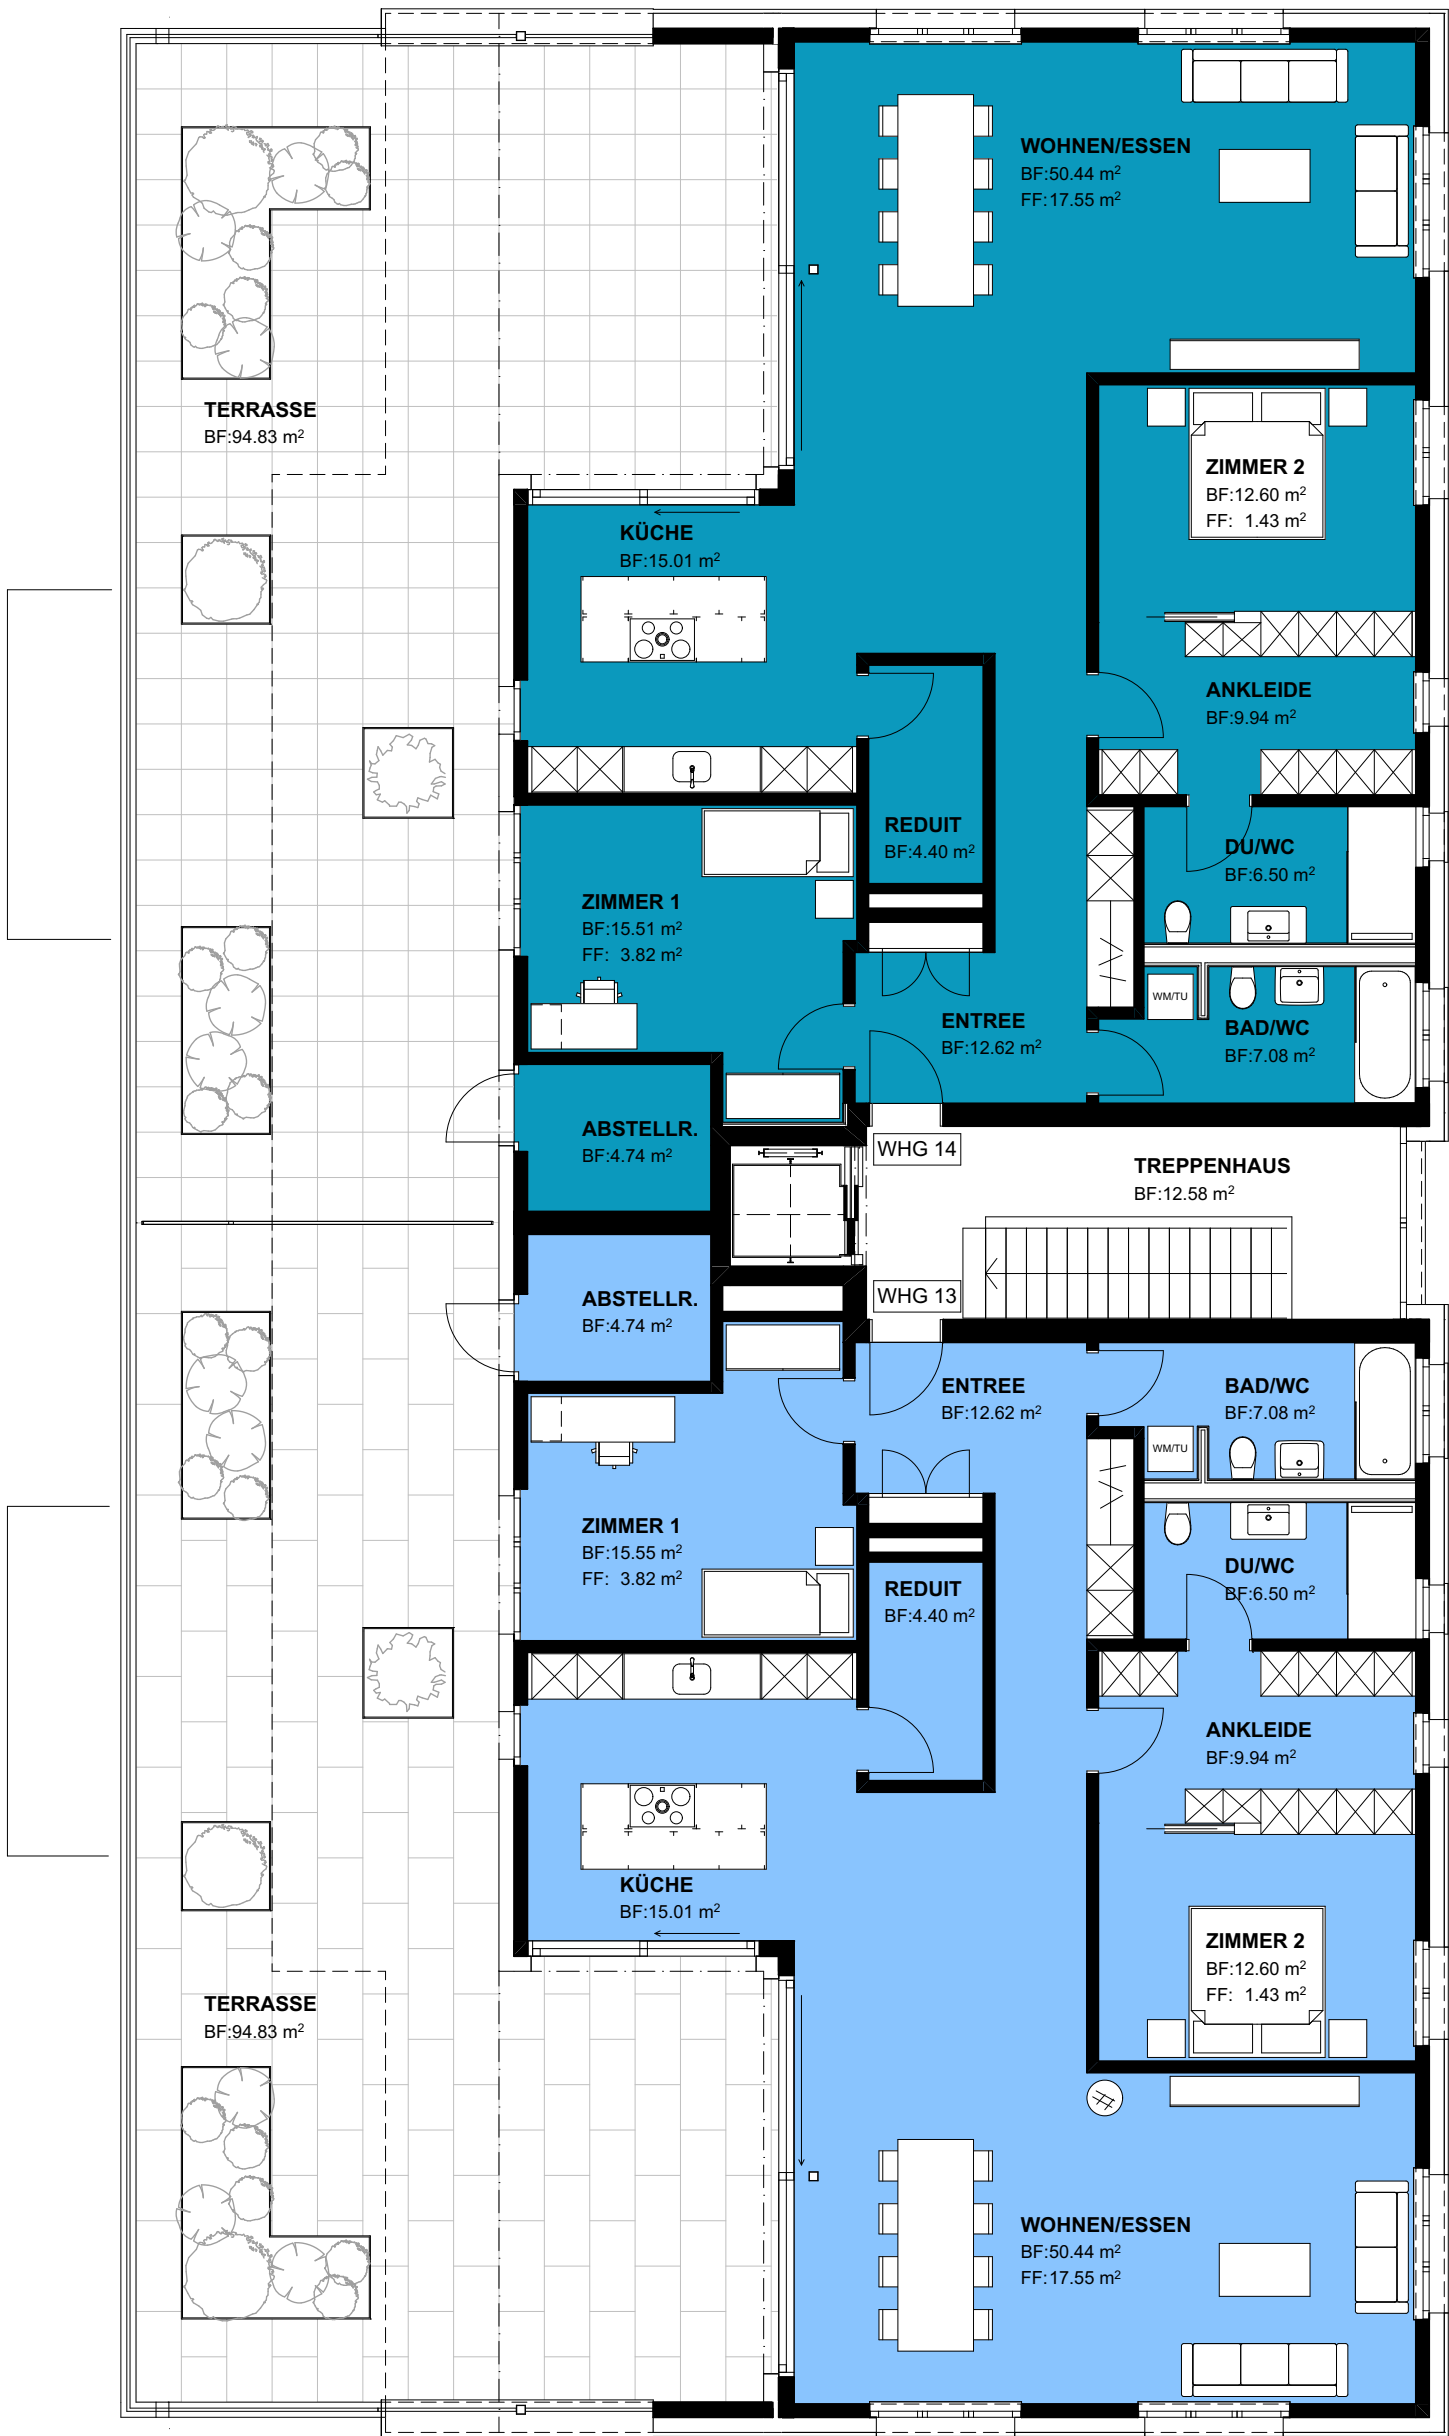

Wohnung 13	
Zimmer	3½
Bruttowohnfläche	139.25 m²
Nettowohnfläche	134.14 m²
Terrasse	94.83 m²
Abstellraum	4.74 m²
Keller	11.33 m²